


*La Grange à Porteau
Du Domaine des Cyclamens*

Plan du rez-de-chaussée

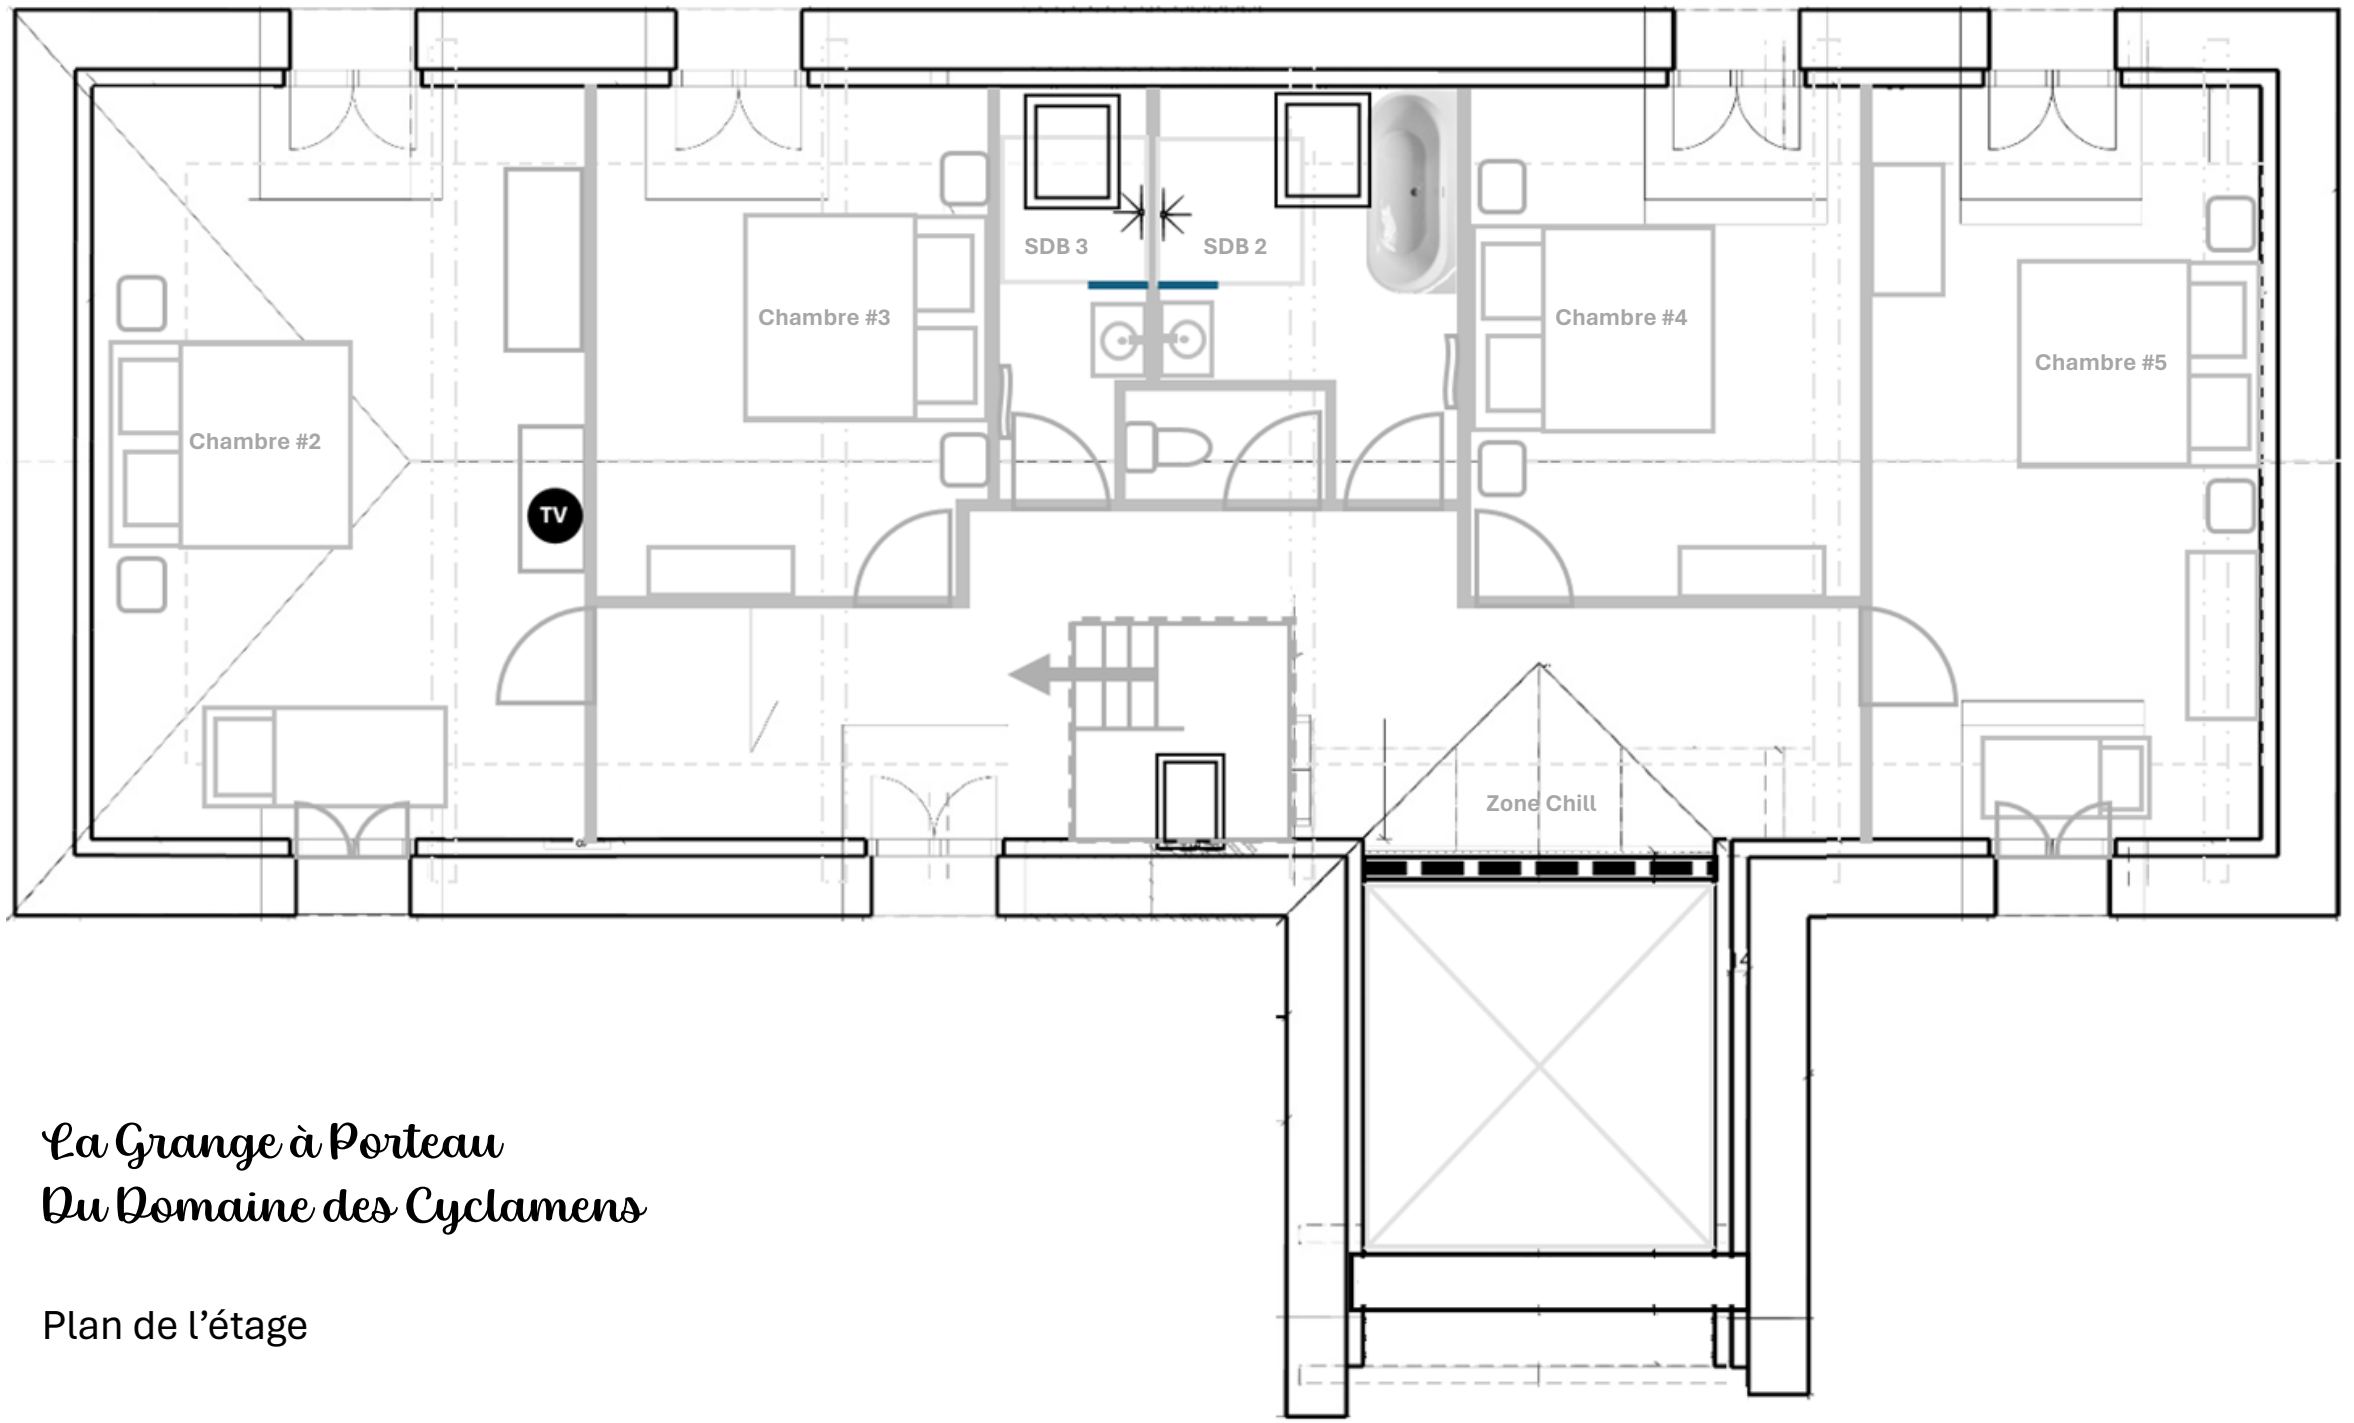

La Grange à Porteau
Du Domaine des Cyclamens

Plan de l'étage